


※回路ABCDはユニットでの差し替えで使用可

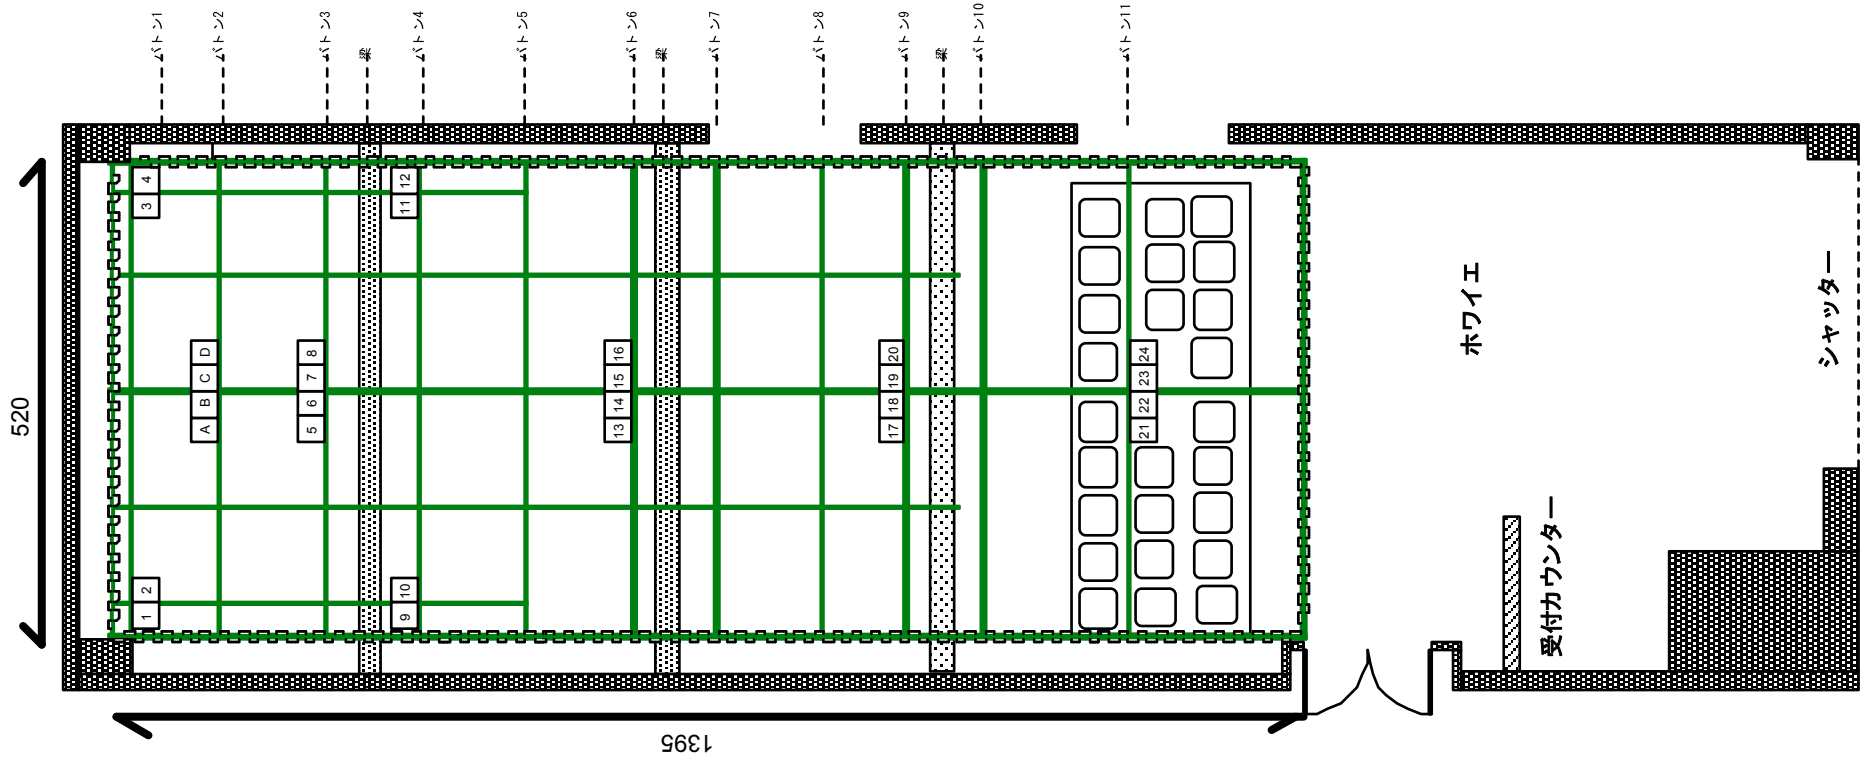

Side Chamber舞台図面

Date		Scale	1/100	Design	
Update					